

# LATO FERROVIA

LATO PALESTRA / PARCHEGGIO




ISTITUTO COMPRENSIVO  
DI SOMMARIVA DEL BOSCO

PIANO DI EMERGENZA PER L'EVACUAZIONE

Pianta piano RIAZZATO

- Legenda
- Estintore
  - Viabilità Vigili del Fuoco
  - Centro di raccolta e controllo
  - Zona operativa
  - Uscita di sicurezza
  - Uscita
  - Corsia di esodo
  - Cassetta idrante
  - Voi siete qui

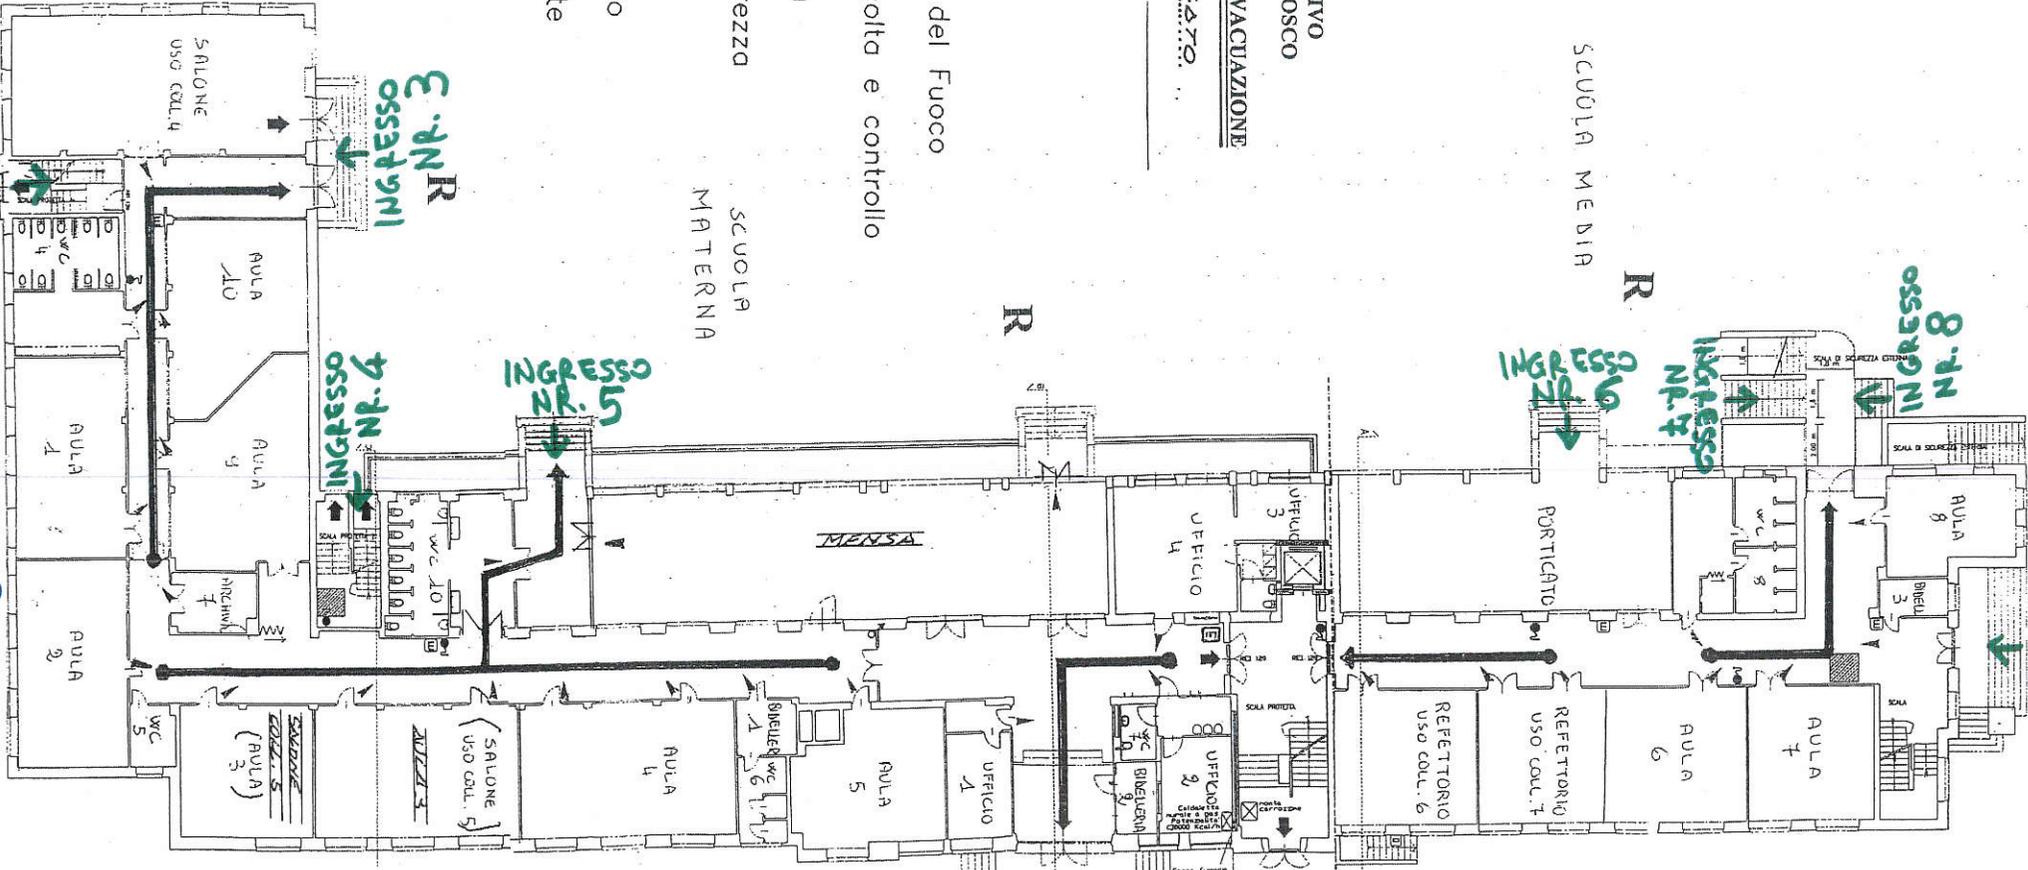

INGRESSO NR. 1



VIA GIANSAANA

LATO CUSTODE / GIARDINO INFANZIA

SCUOLA MEDIA

SCUOLA  
MATERNA

INGRESSO NR. 9